


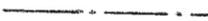

**Lageplan**  
 zur Einbeziehungssatzung des Marktes Burkardroth  
 für den Gemeindeteil Stangenroth, westlich der  
 „Rhnhallenstraße“, am Ortsausgang Richtung Gefäll  
 (§ 34 Abs. 4 Satz 1 Nr. 3 BauGB)

Maßstab 1 : 1000

-  Einbeziehungsfläche
-  Sichtfläche
-  anbaufreie Zone


Stand: 12.12.2000

146  
147

Rhnhallenstraße  
 (Kr. KG 19)


Kapellenweg

Lärchenweg

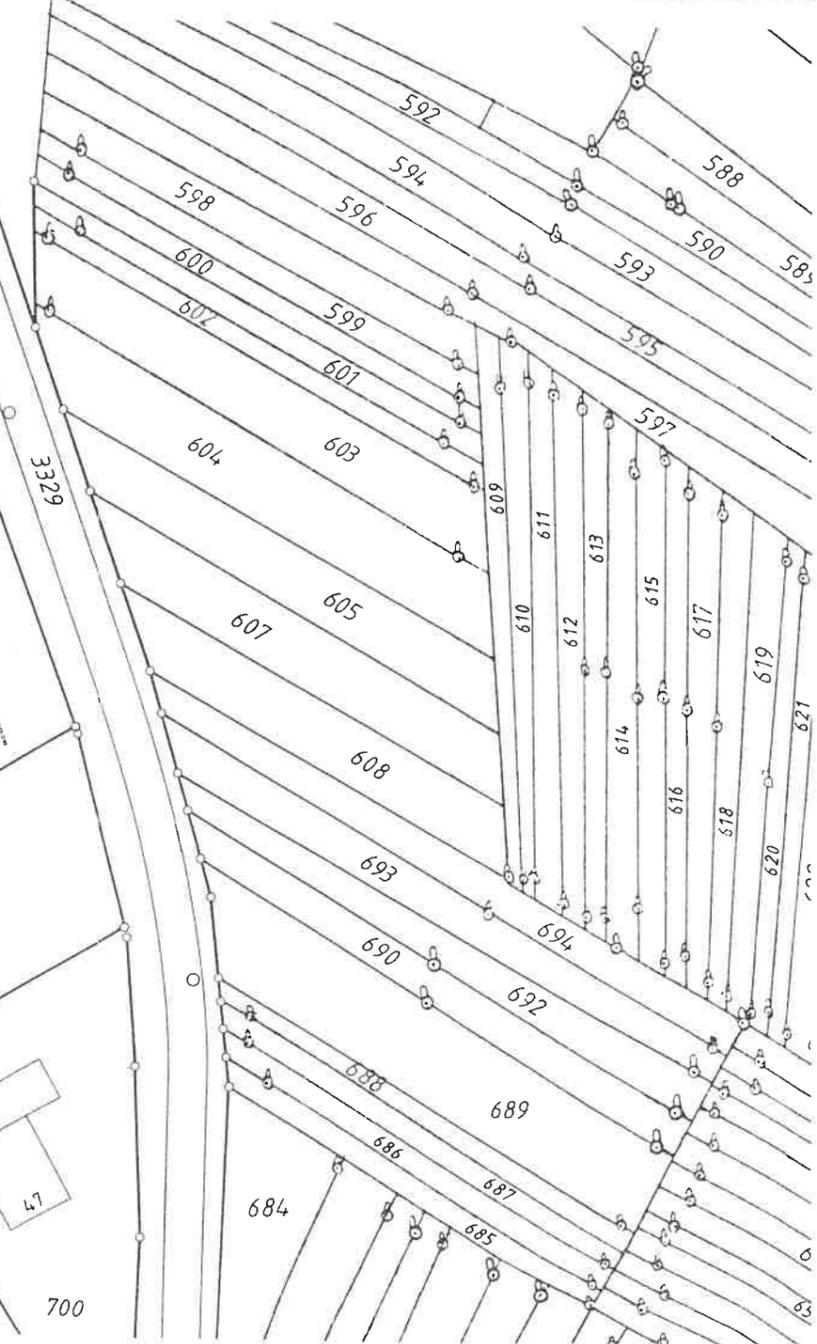


Der Entwurf der Einbeziehungssatzung wurde mit Begründung gemäß § 34 Abs. 5 i.V.m. § 13 Nr. 2 und § 3 Abs. 2 BauGB vom 18.06.2001 bis 18.07.2001 im Markt Burkardroth öffentlich ausgelegt.  
Markt Burkardroth, den 19.07.2001

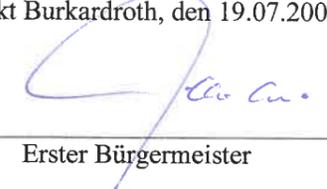

  
Erster Bürgermeister

Der Markt Burkardroth hat mit Beschluß des Marktgemeinderates vom 25.09.2001 die Einbeziehungssatzung gemäß § 34 Abs. 4 Nr. 3 BauGB als *Satzung* beschlossen.  
Markt Burkardroth, den 27.09.2001

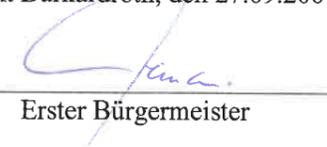

  
Erster Bürgermeister

Die am 25.09.2001 vom Marktgemeinderat gem. § 34 Abs. 4 Nr. 3 BauGB beschlossene Einbeziehungssatzung des Marktes Burkardroth für die Flächen westlich der "Rhönhallenstraße" am Ortsausgang in Richtung Gefäll bis zur "Waldesruh", mit den Fl.Nrn. 718, 719, 720, 720/2, 721, 722 und 3326 der Gemarkung Stangenroth, des im Zusammenhang bebauten Ortsteils Stangenroth wurde mit Bescheid des Landratsamtes Bad Kissingen vom 08.10.2001 Nr. 50-610 gem. § 34 Abs. 5 Satz 2 BauGB genehmigt.

Bad Kissingen, 08.10.2001  
Landratsamt  
I. A.

  
Brückner  
Regierungsrat



Die Einbeziehungssatzung wird hiermit ausgefertigt.

Markt Burkardroth, den **15. 10. 2001**




  
Erster Bürgermeister

Die Genehmigung der Einbeziehungssatzung ist am **19. 10. 2001** durch Veröffentlichung im Amtsblatt des Marktes Burkardroth bekanntgemacht worden mit dem Hinweis darauf, daß die Satzung mit Begründung zu jedermanns Einsicht im Rathaus Burkardroth, Zimmer Nr. 5 während der allgemeinen Dienststunden bereit gehalten wird (§ 34 Abs. 5 i.V.m. § 10 Abs. 3 Satz 2 BauGB). Mit dieser Bekanntmachung tritt die Einbeziehungssatzung gemäß § 34 Abs. 5 i.V.m. § 10 Abs. 3 Satz 4 BauGB in Kraft.

Markt Burkardroth, den **19. 10. 2001**

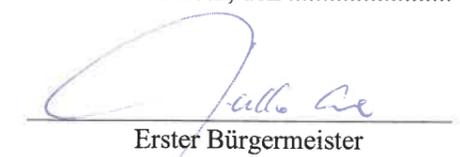

  
Erster Bürgermeister