


Seitenblatt

# ÄNDERUNG DES RECHTSVER - BINDLICHEN BEBAUUNGSPLANES STRÜTT - HINTER DEM DORF IM ORTSTEIL STRALSBACH DER GEM. BURKARDROTH LDKR. BAD KISSINGEN M. 1:1000

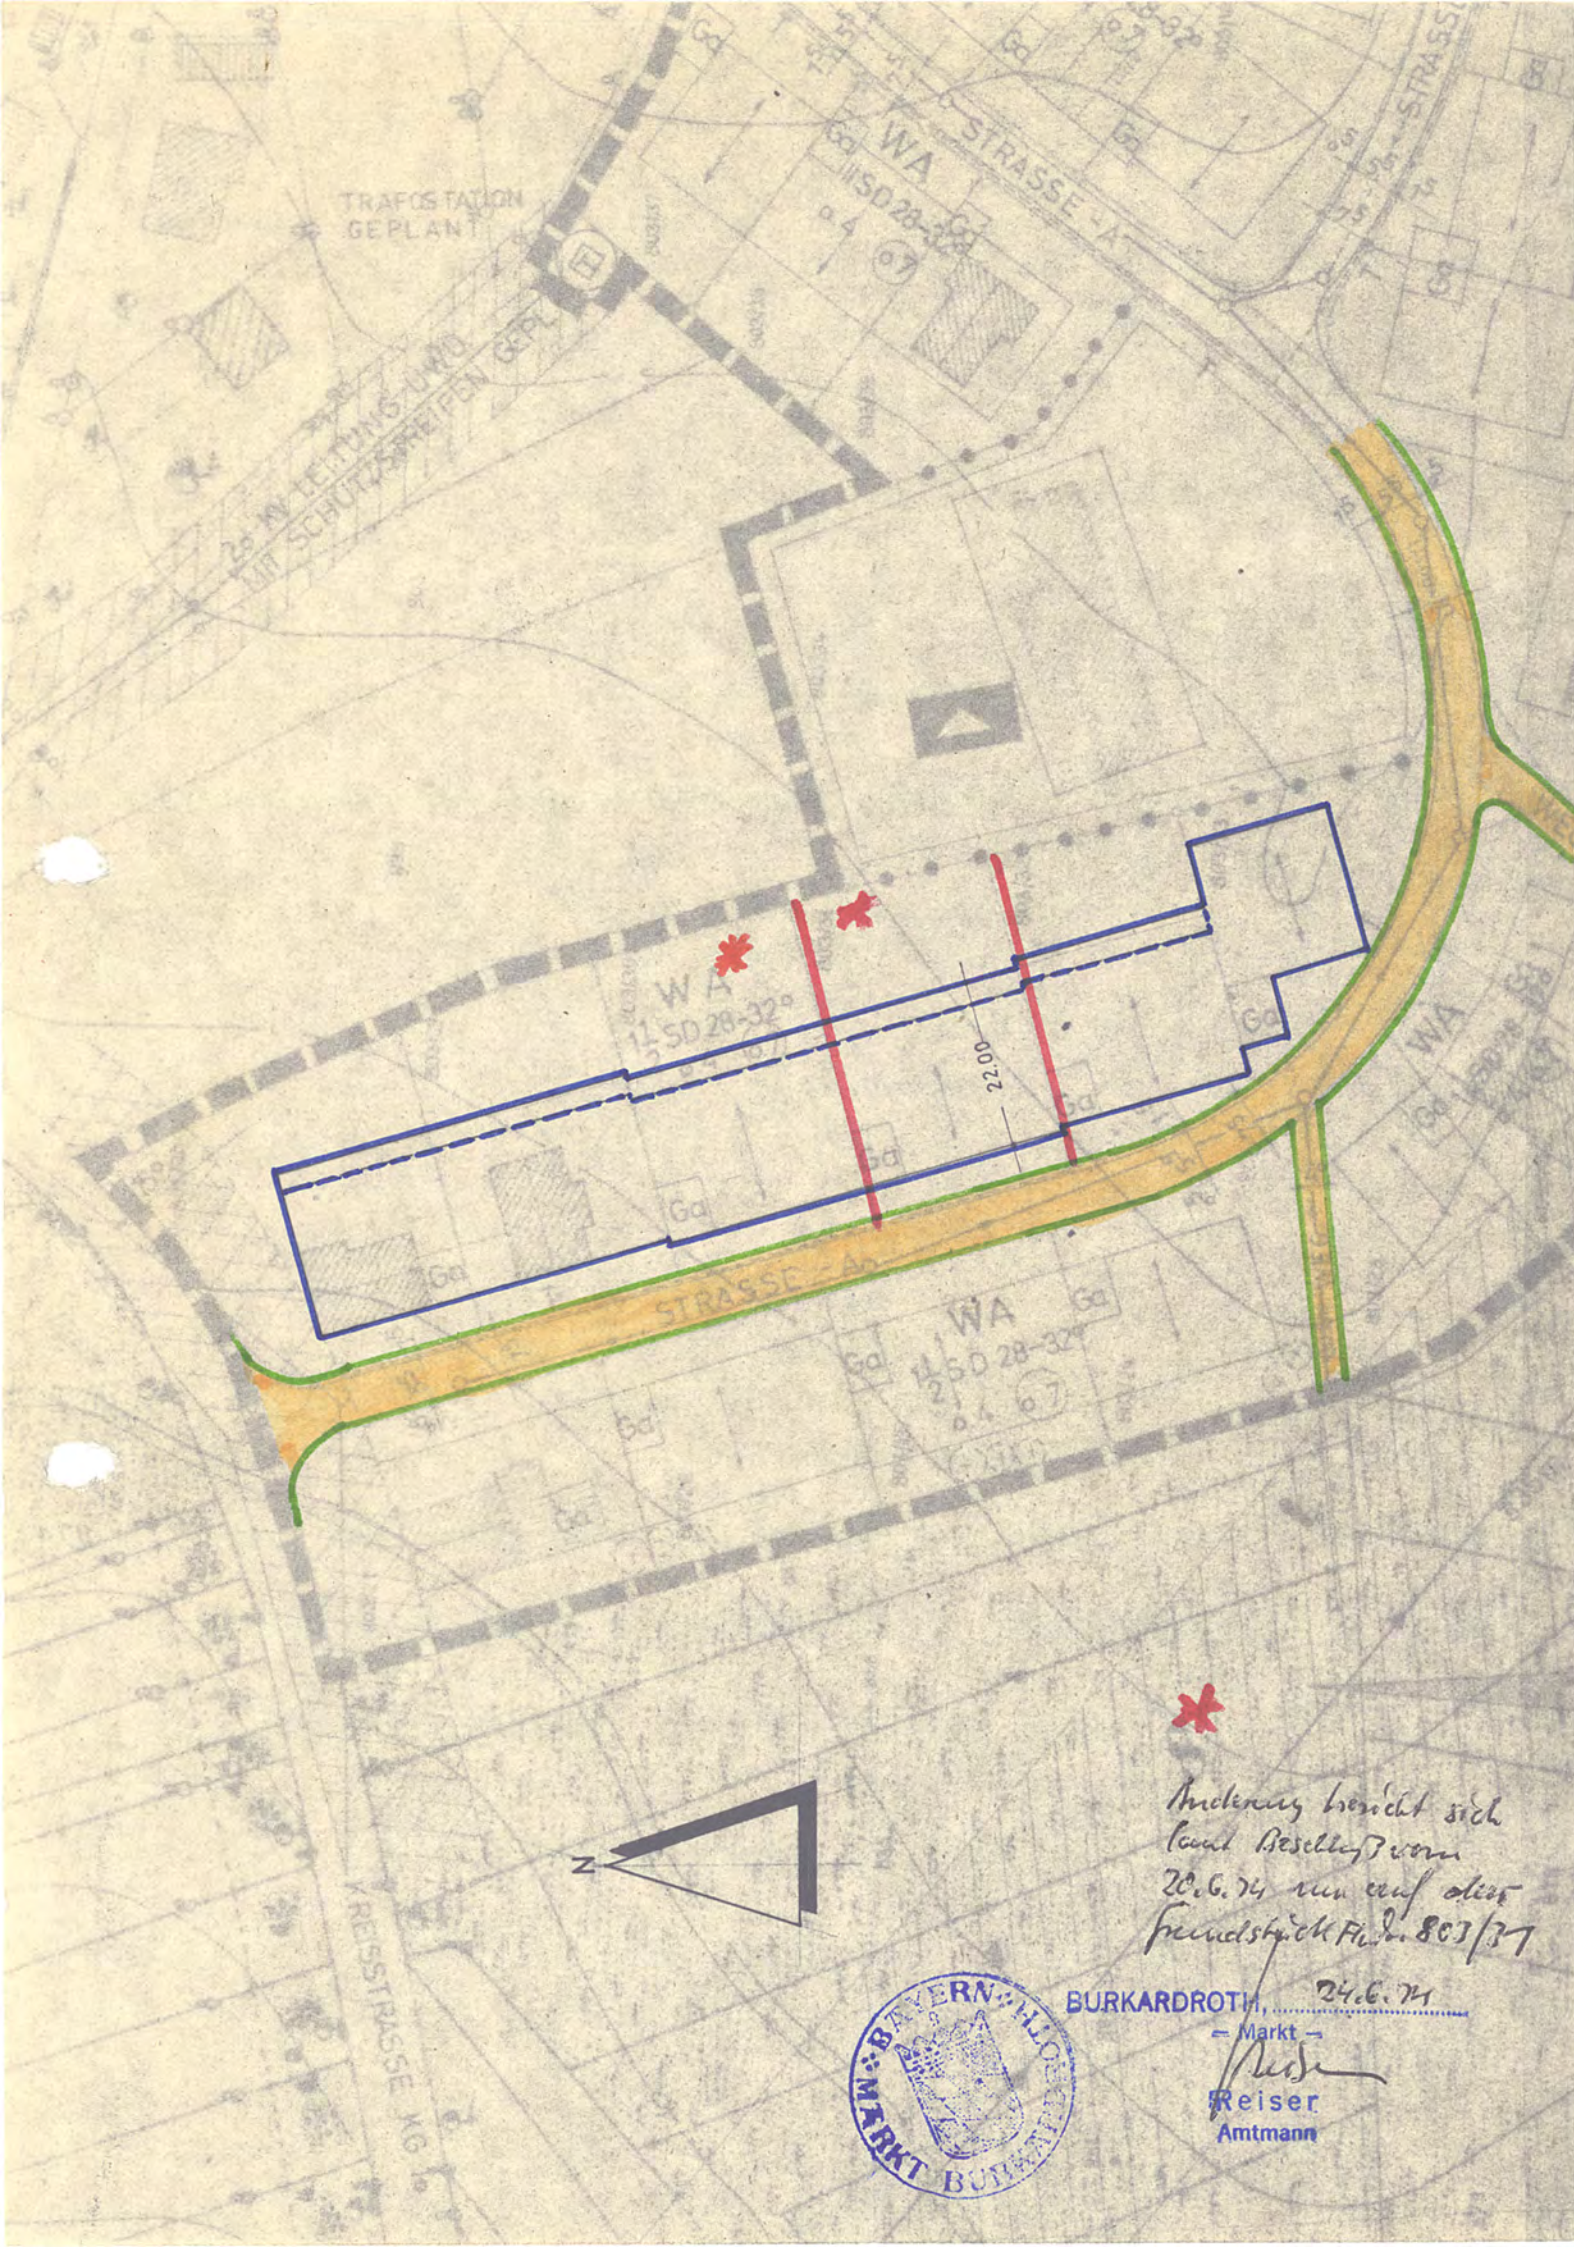

- Grenze des Geltungsbereiches
- Straßenbegrenzungslinie
- Baugrenze (neu)
- Baugrenze (aufzuhebende)
- Öffentl. Verkehrsfl.
- Dachneigung
- Satteldach
- Firstrichtung

- WA** Allgemeines Wohngebiet gem. § 4 BauNVO
- 0.4** Grundflächenzahl
- (0.7)** Geschößflächenzahl
- II** Zahl der Vollgeschosse
- Vorhandene Bebauung
- Garagen
- Flächen für Gemeindebedarf (Schule)

### WEITERE FESTSETZUNGEN:

Es gelten die Textfestsetzungen des Bebauungsplanes für das Gebiet "Strütt-Hinter dem Dorf" in der Fassung vom 12.10.1971.

Aufgestellt: am 20.4.1974  
Der Architekt:  
architekturbüro  
Michael Petinella Partner  
87371 Oerlenbach, Bergstr. 5/8  
telefon 09725/9099

Die Gemeindeverwaltung:

*E. Mann*  
1. B.

Mit Beschluß vom ~~20.6.74~~ <sup>20.3.74</sup> hat der Marktgemeinderat von Burkardroth die vereinfachte Änderung beschlossen.  
Mit Beschluß vom ~~20.6.74~~ <sup>28.6.74</sup> wurde diese vereinfachte Änderung als Satzung gemäß § 10 BBauG beschlossen.  
Mit Bekanntmachung vom ~~28.6.74~~ <sup>28.6.74</sup> wurde die vereinfachte Änderung des Bebauungsplanes rechtsverbindlich.

*Änderung beruht sich laut Beschl. vom 20.6.74 von auf dem Grundstück Fl.Nr. 803/37*



BURKARDROTH, 24.6.74  
— Markt —  
*Reiser*  
Reiser  
Amtmann