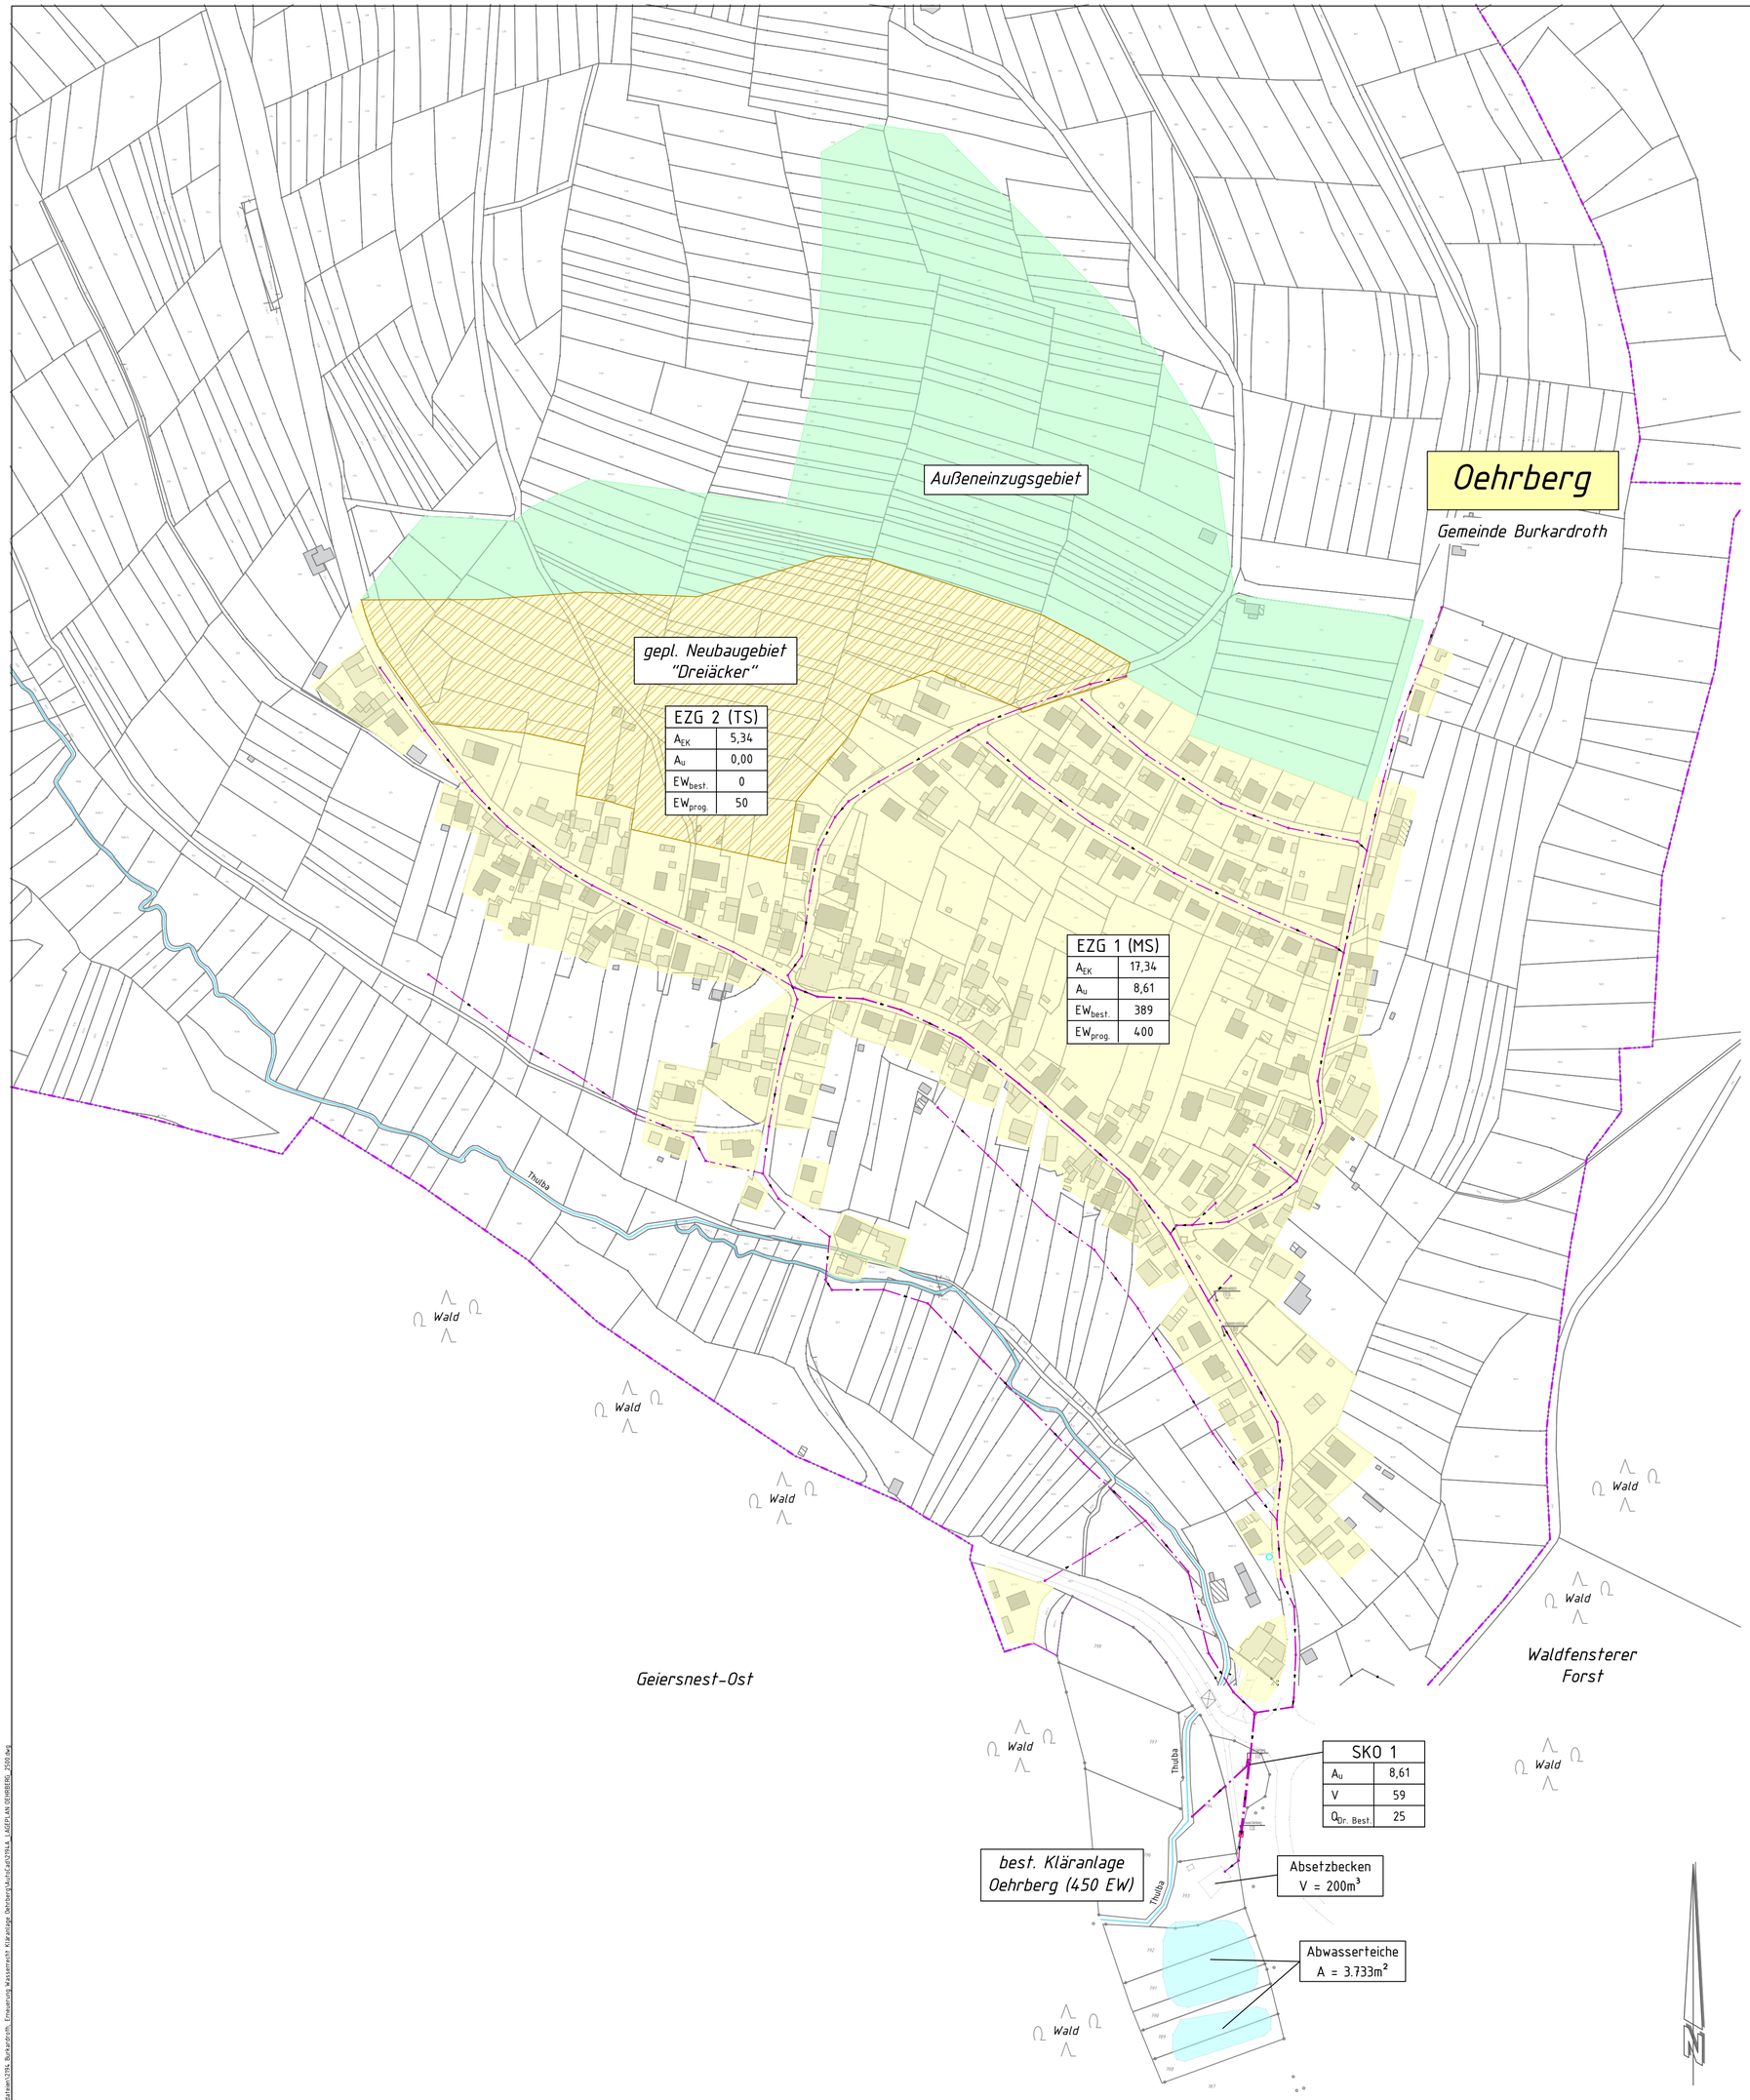

Zeichenerklärung

- Gebäude mit Hausnummer (22)
- Flurstücksgrenze
- 57 — Flurstücksnummer
- Gemeindegrenze
- Mischwasserkanal mit Angabe von Durchmesser, Material, Länge und Gefälle
- Mischwasserschacht mit Angabe von Schachtnummer
- Einzugsgebiet (Mischsystem)
- Geplantes Baugebiet (Trennsystem)
- Außeneinzugsgebiet

EZG 1 (MS)		
A_{EK}	17,34	kanalisierte Fläche in ha
A_u	8,61	undurchlässige Fläche in ha
$EW_{best.}$	389	Einwohnerzahl (aktuell)
$EW_{prog.}$	400	Einwohnerzahl (prognostiziert)

Einzugsgebietsbezeichnung

SKO 1		
A_u	17,34	undurchlässige Fläche in ha
V	59	Speicherinhalt in m³
$Q_{Dr.\ Best.}$	25	Drosselabfluss in l/s (aktuell)

Bauwerksbezeichnung

. Ausfertigung

Maßstab 1 : 2.500

0m 50m 100m 150m 200m 250m 300m

1

Entwurfsbearbeitung:

ARZ INGENIEURE
INGENIEURBÜRO FÜR BAUWESEN
KÜHLENBERGSTRASSE 56, 97078 WÜRZBURG
TEL. 0931 / 25048 - 0 FAX 0931 / 25048 - 29

2194

	Datum	Zeichen
bearbeitet	Okt. 2020	Dappert
gezeichnet	20.11.2020	Gräf
geprüft		

Würzburg, 19.02.2021 (T. Schneider)

Nr.	Art der Änderung	Datum	Zeichen

ANTRAG AUF WASSERRECHTLICHE GENEHMIGUNG

Auftraggeber:

MARKT BURKARDROTH
AM MARKTPLATZ 10
97705 BURKARDROTH
TEL. 09734 / 9101-0 FAX 09734 / 9101-44

Anlage: 3 Plan - Nr.: 2

Lageplan Einzugsflächen

Maßstab: 1 : 2.500

Abwasseranlage Markt Burkardroth
OT Oehrberg

S:\Projekte\Arbeit\3796_Burkardroth_Erweiterung Kläranlage\Oehrberg\Autocad\3796_A_LAEPLAN OEHRBERG_2500.dwg