










## Zeichenerklärung

Straßennetz vorhanden


-  BAB A7 Bundesautobahn
-  B 286 Bundesstraße
-  St 2290 Staatsstraße
-  KG 34 Kreisstraße
-  sonstige Straßen

Verwaltung

-  Kreisgrenze
-  Gemeindegrenze
-  Einleitungsstelle  
Q = Einleitungswassermenge
-  bestehende Kläranlage

## . Ausfertigung

Maßstab 1 : 25.000

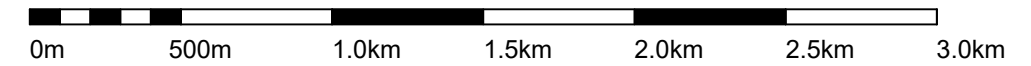


1

Entwurfsbearbeitung:   <b>ARZ INGENIEURE</b> INGENIEURBÜRO FÜR BAUWESEN KÜHLENBERGSTRASSE 56, 97078 WÜRZBURG TEL. 0931 / 25048 - 0 FAX 0931 / 25048 - 29  2194		Datum	Zeichen
	bearbeitet	Okt. 2020	Dappert
	gezeichnet	20.11.2020	Gräf
	geprüft		
		Würzburg, 19.02.2021	(T. Schneider)

Nr.	Art der Änderung	Datum	Zeichen

## ANTRAG AUF WASSERRECHTLICHE GENEHMIGUNG

Auftraggeber:   <b>MARKT BURKARDROTH</b> AM MARKTPLATZ 10 97705 BURKARDROTH TEL. 09734 / 9101-0 FAX 09734 / 9101-44	Anlage: 2 Plan - Nr.: 1  <b>Übersichtskarte</b>  Maßstab: 1 : 25.000
<b>Abwasseranlage Markt Burkardroth OT Oehrberg</b>	